

Datum	Dntwerp	Maten	Schaal	Gewijzigd
02-01-06	M.J.Roos	M	NVT	


Buitemhuis

Plattegrond - bestaande situatie

tekeningnr.

402

M.J.Roos - Rietgors 104 - 2991 MT Barendrecht
 Tel. (0180) 622791 - Email: m.j.roos@wxs.nl

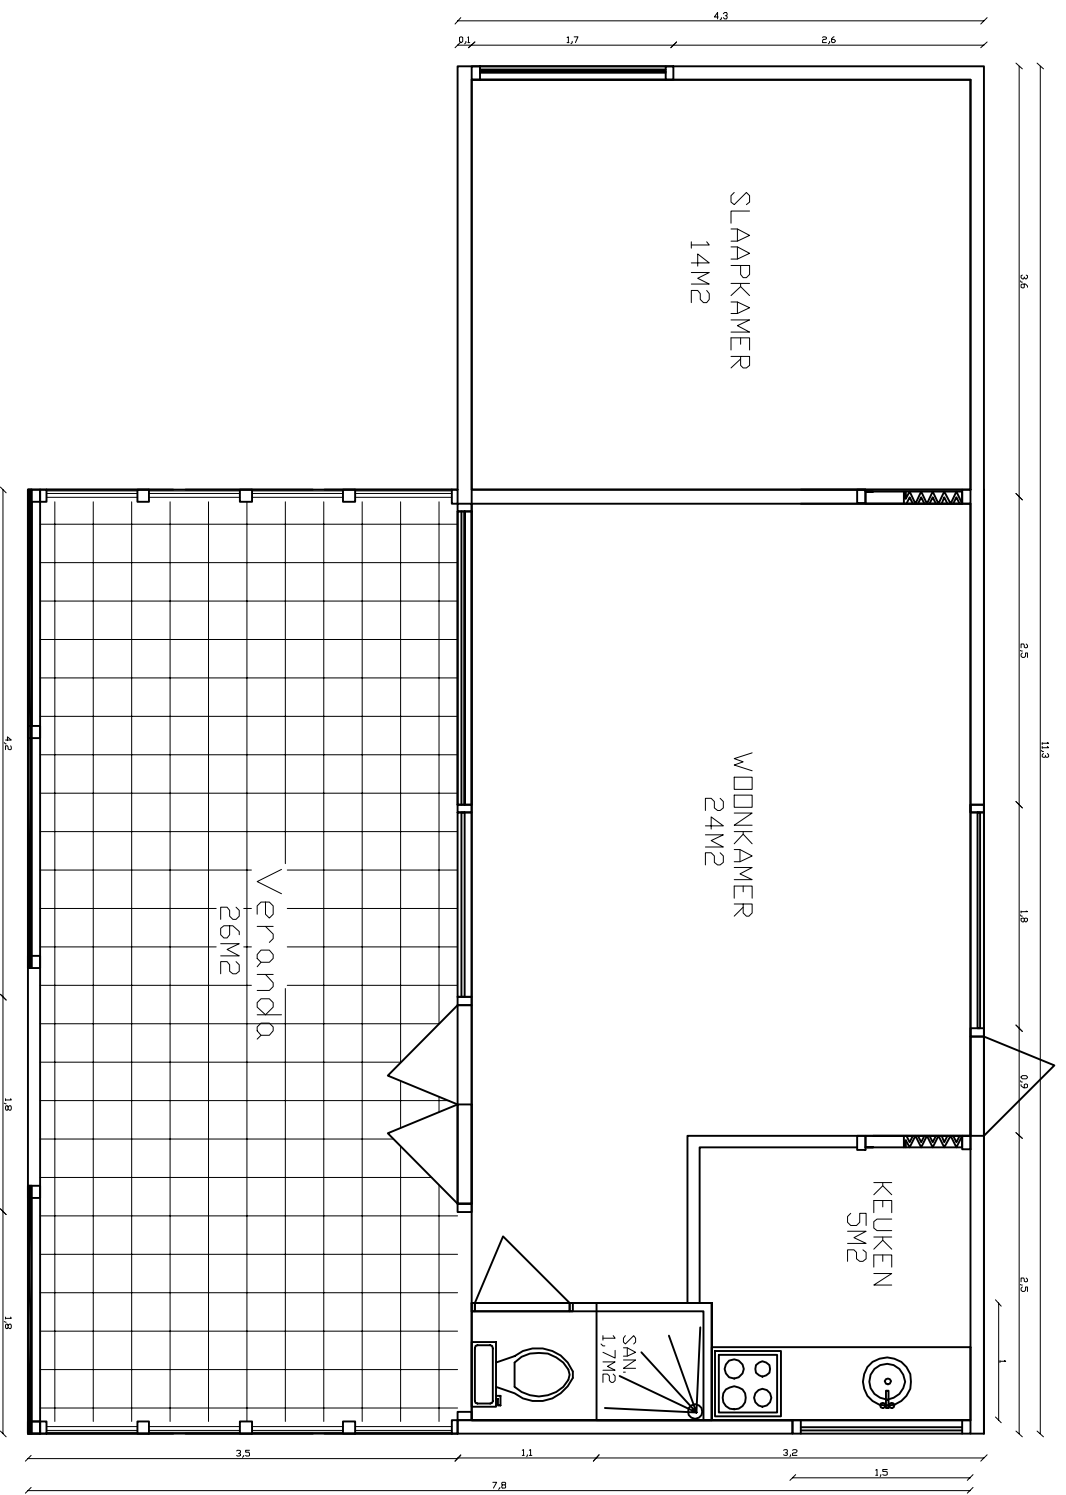

Datum	Ontwerp	Maten	Schaal	Gewijzigd
02-01-06	M.J.Roos	M	NVT	


Buithenhuis

Plattegrond - nieuwe situatie

tekeningnr.

M.J.Roos - Rietgors 104 - 2991 MT Barendrecht
 Tel. (0180) 622791 - Email: m.j.roos@wxs.nl

502

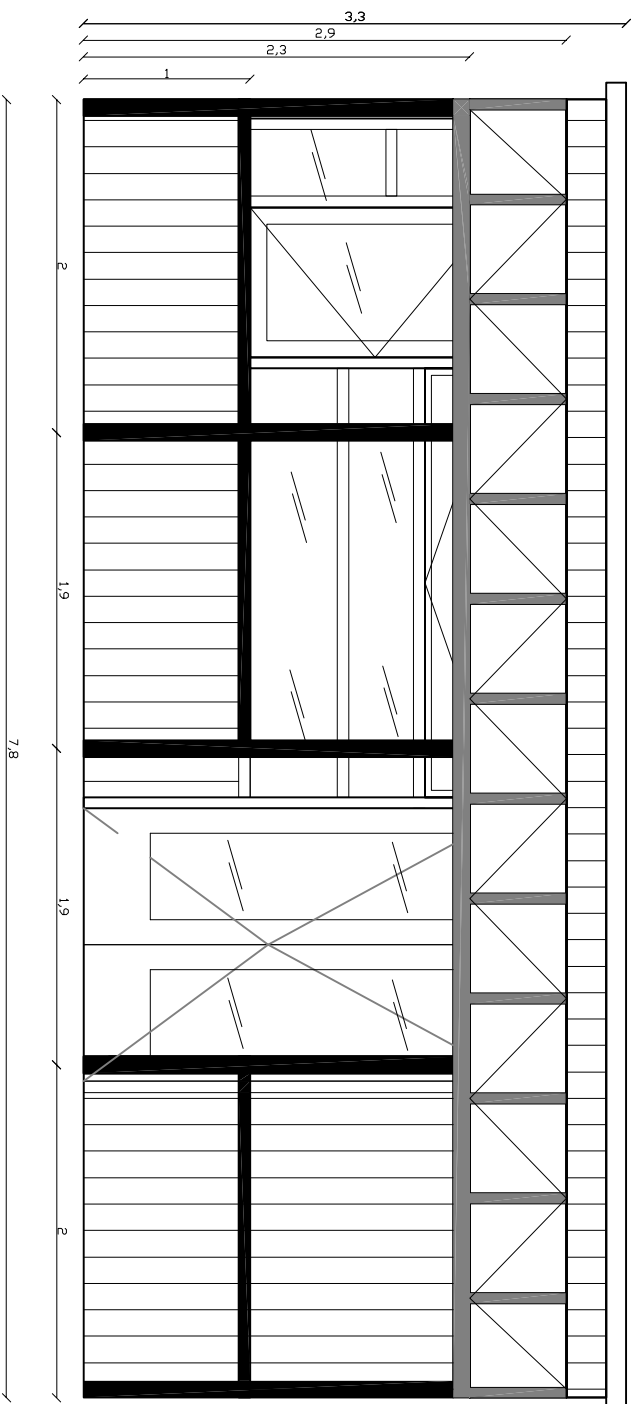

Datum	Ontwerp	Maten	Schaal	Gewijzigd
02-01-06	M.J.Roos	M	NVT	


Buithenhuys

Voorraanzicht - bestaande situatie

tekeningnr.

M.J.Roos - Rietgors 104 - 2991 MT Barendrecht
 Tel. (0180) 622791 - Email: m.j.roos@wxs.nl

400

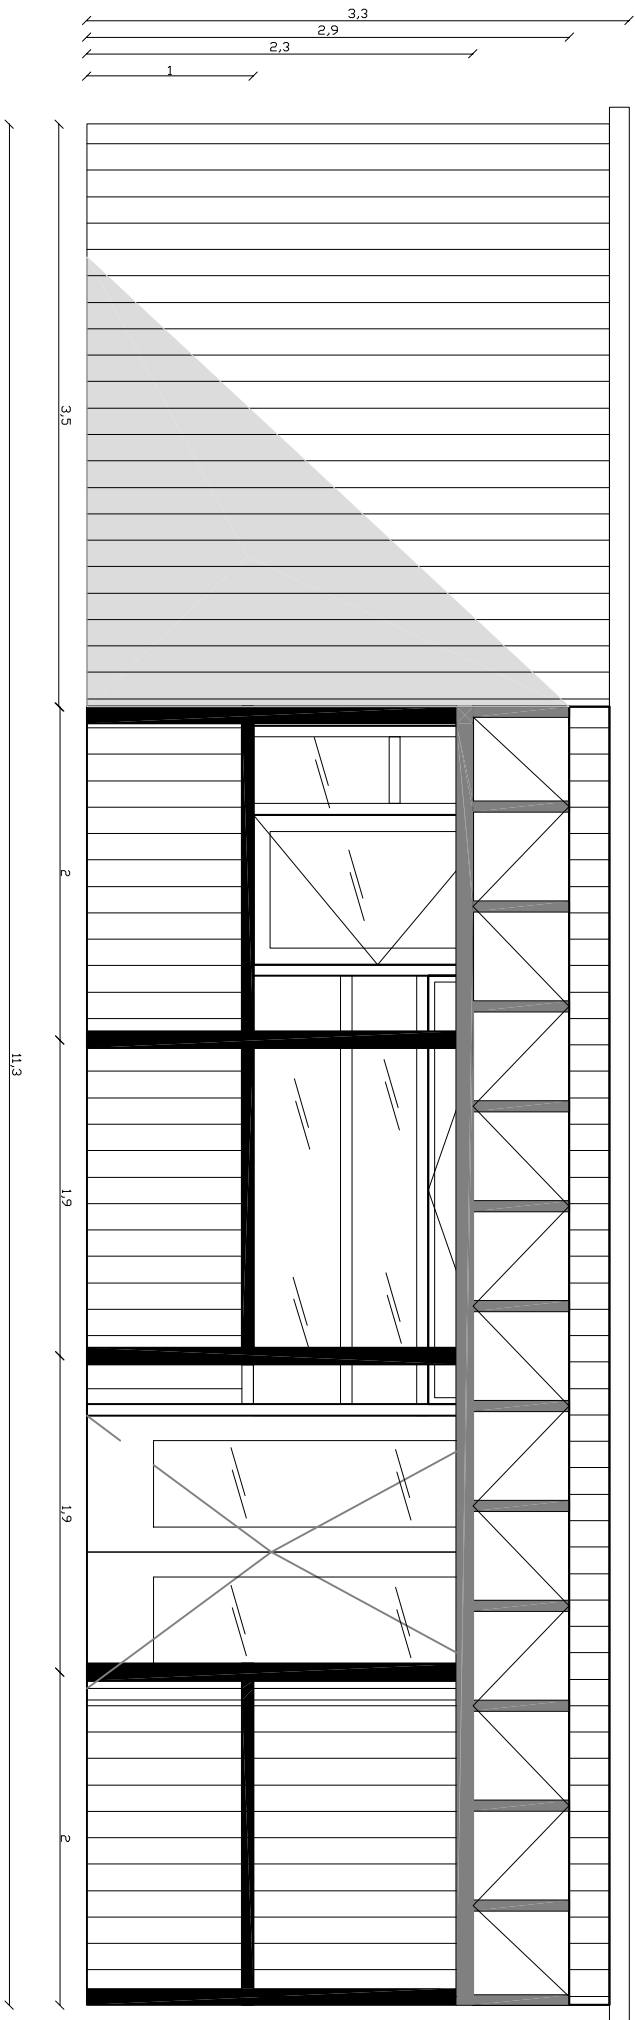

Datum	Dntwerp	Maten	Schaal	Gewijzigd
02-01-06	M.J.Roos	M	NVT	


Buithenhuus

Voorraanzicht - nieuwe situatie

tekeningnr.

M.J.Roos - Rietgors 104 - 2991 MT Barendrecht
 Tel. (0180) 622791 - Email: m.j.roos@wxs.nl

500

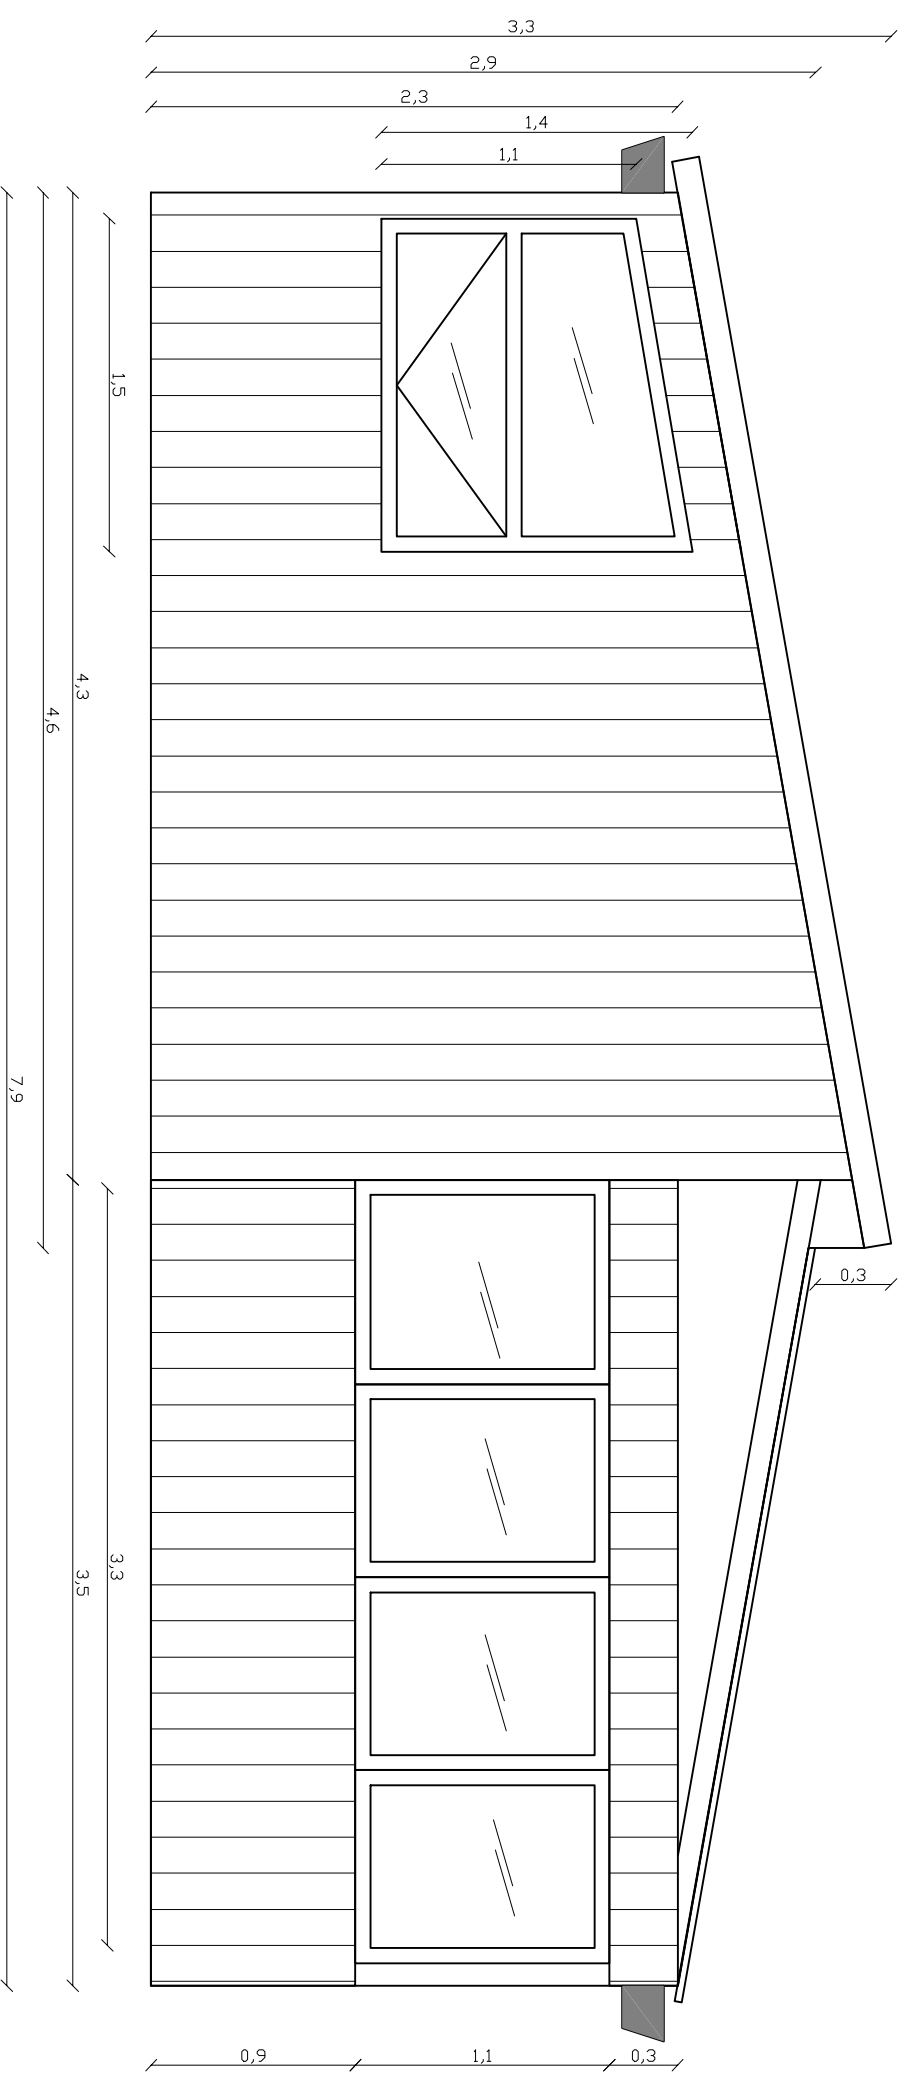


Datum	Ontwerp	Maten	Schaal	Gewijzigd
02-01-06	M.J.Roos	M	NVT	

Buithenhuys

Zijaanzicht - bestaande situatie

M.J.Roos - Rietgors 104 - 2991 MT Barendrecht Tel. (0180) 622791 - Email: m.j.roos@wxs.nl	tekeningnr. 401
--	--------------------

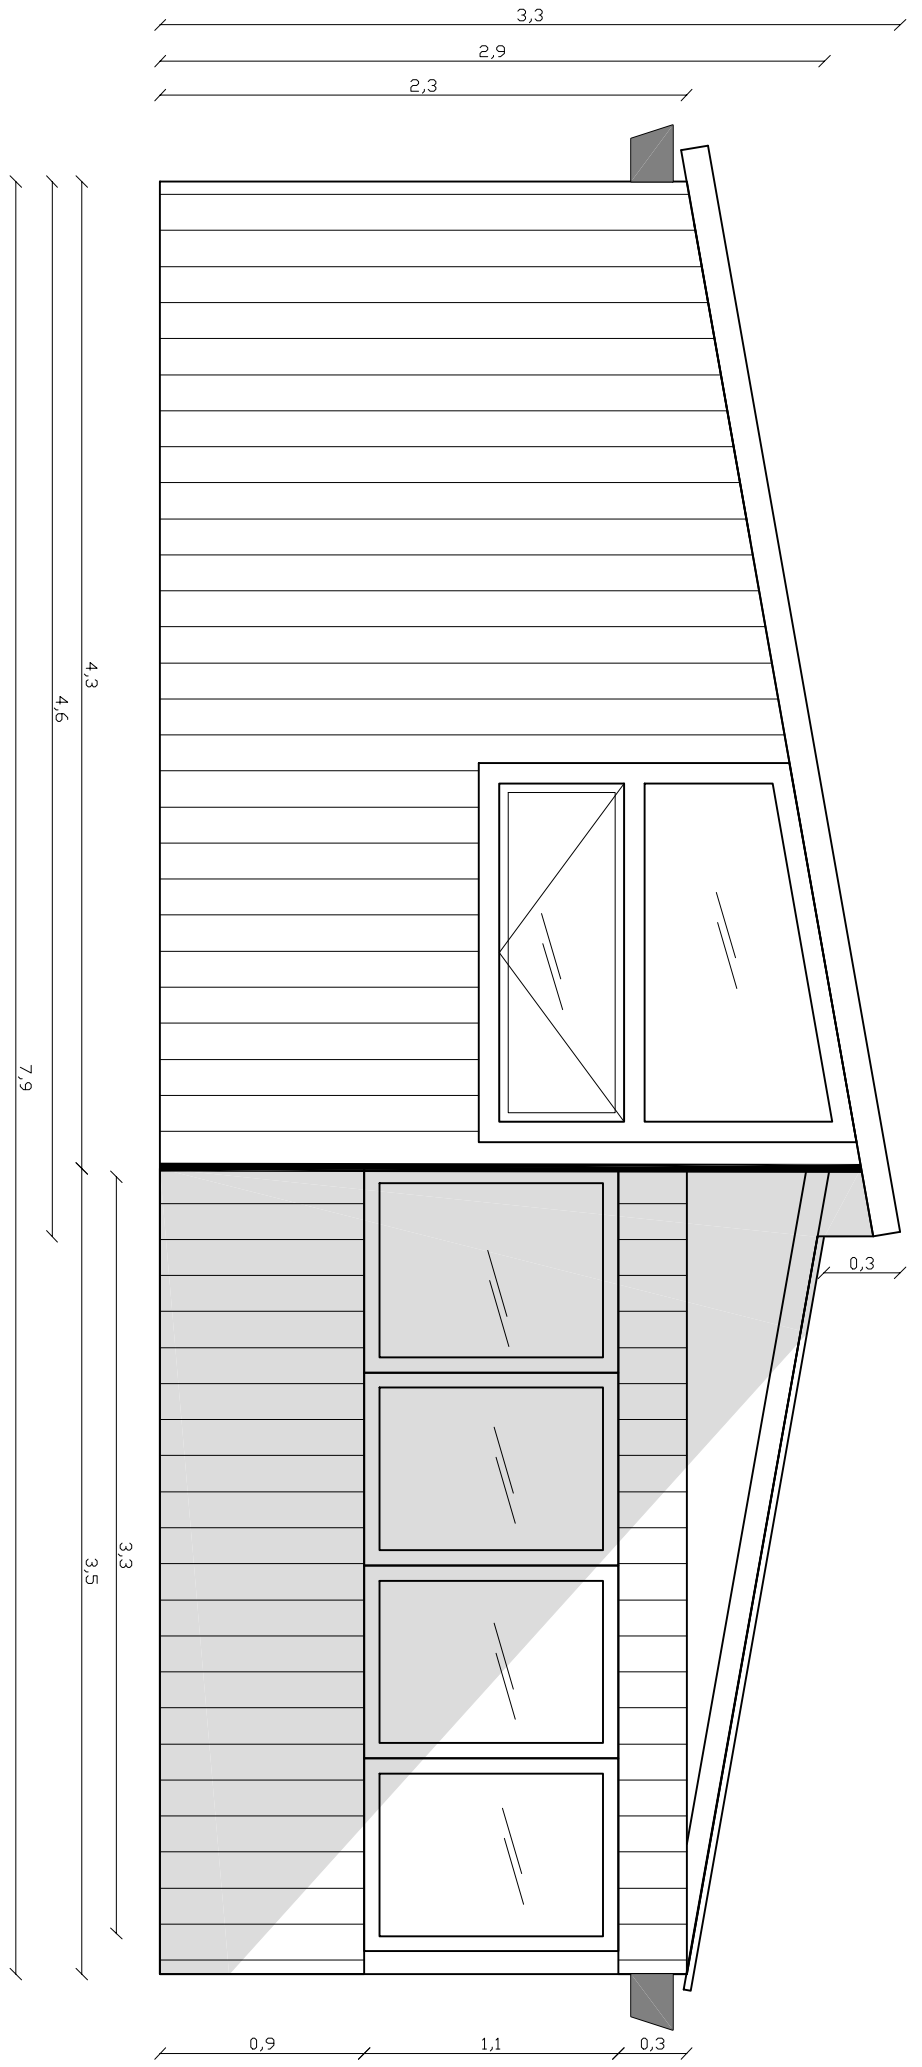

Datum	Ontwerp	Maten	Schaal	Gewijzigd
02-01-06	M.J.Roos	M	NVT	

Buithenhuus

Zijaanzicht - nieuwe situatie

tekeningnr.

M.J.Roos - Rietgors 104 - 2991 MT Barendrecht
 Tel. (0180) 622791 - Email: m.j.roos@wxs.nl

501