


Datum	Ontwerp	Maten mm	Schaal	Gewijzigd
30/5/2006	MR		1:50	
Casa Olto, Tuinbergging				
Bestaande situatie				
St. Liduina stichting, St. Liduinastraat 10, 3117 CS Schiedam				tekeningnr.
tel 010 4264925, fax. 010 4737302, Email: info@frankeland.nl				01

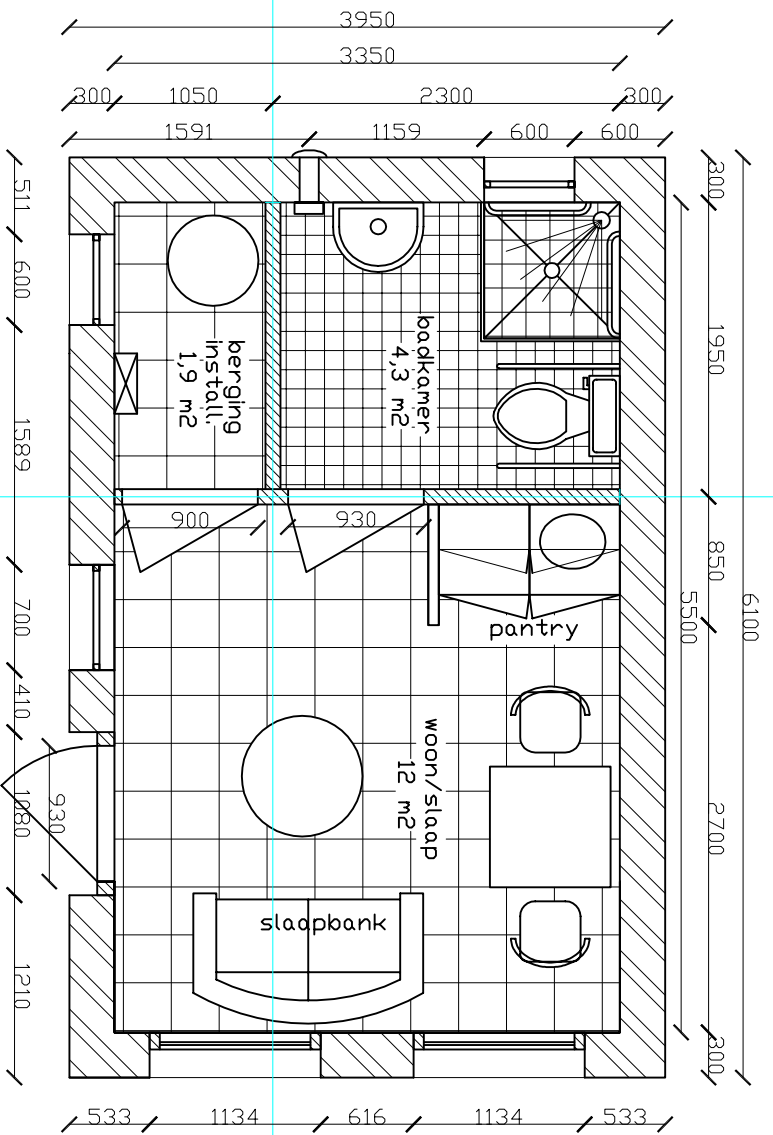

Datum	Ontwerp	Maten	Schaal	Gewijzigd
30/5/2006	MR	mm	1:50	

Casa Dlto, Tuinberging



Nieuwe situatie

tekeningnr.


02

St. Liduinastrichting, St.Liduinastraat 10, 3117 CS Schiedam  
 tel 010 4264925, fax: 010 4737302, Email: info@frankeland.nl


Doorsnede A - A

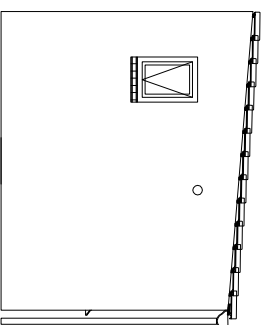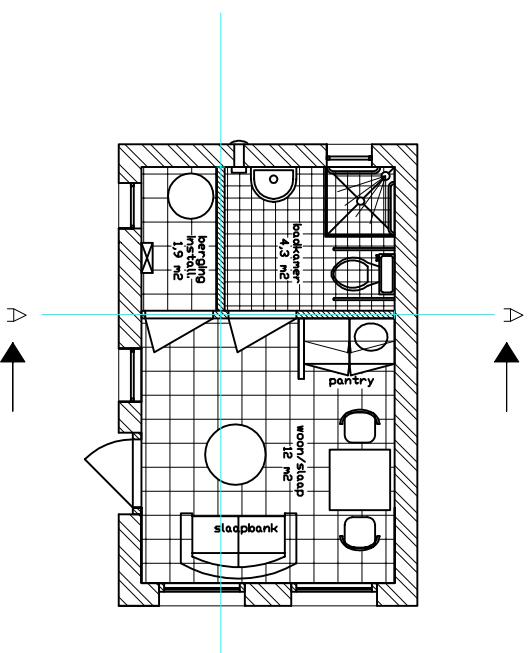

Linker zij aanzicht

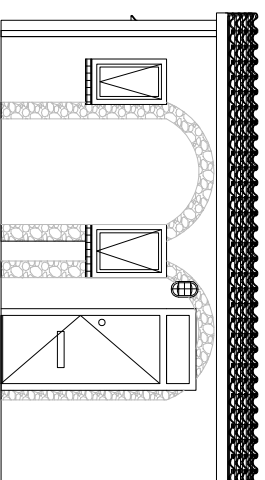


Voor aanzicht

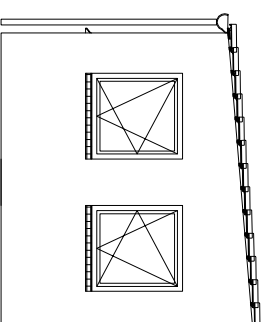


Rechter zij aanzicht

Datum	Ontwerp	Maten	Schaal	Gewijzigd
30/5/2006	MR	mm	1:100	
Casa Dlto, Tuinberging				
Nieuwe situatie, Gevels en Doorsnede				
tekeningnr.				
06				
St. Liduina stichting, St.Liduinastraat 10, 3117 CS Schiedam tel 010 4264925, fax. 010 4737302, Email: info@frankeland.nl				

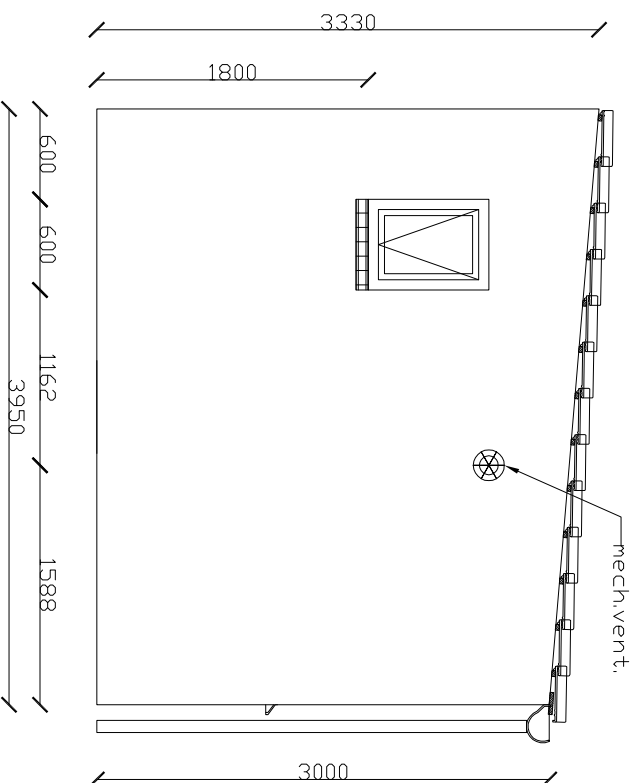


Linker zijanzicht

Datum	Ontwerp	Maten	Schaal	Gewijzigd
30/5/2006	MR	mm	1:50	
Casa Plto, Tuinbergging				
Nieuwe situatie, Linker zijgevel				
				tekeningnr.
				07
St. Liduina stichting, St. Liduinastraat 10, 3117 CS Schiedam tel 010 4264925, fax. 010 4737302, Email: info@frankeland.nl				

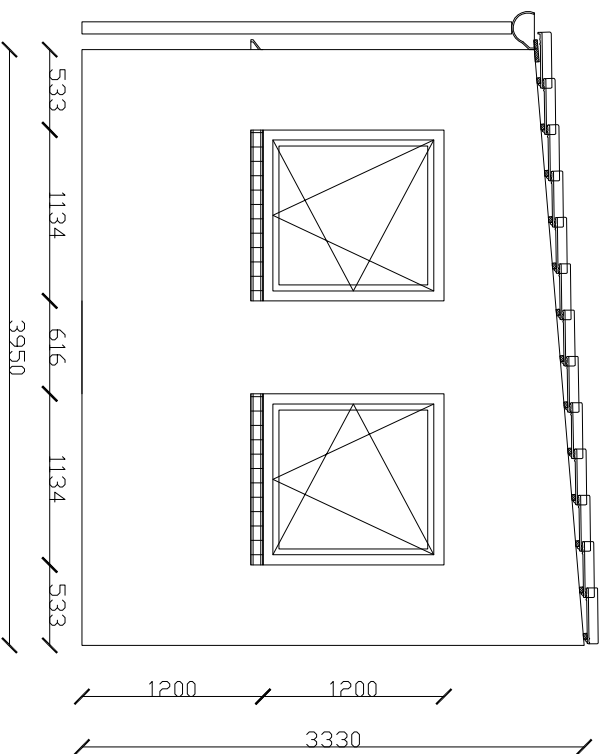

Rechter zijanzicht

Datum	Datwerp	Maten	Schaal	Gewijzigd
30/5/2006	MR	mm	1:50	
Casa Dito, Tuinberging				
Nieuwe situatie, Rechter zijgevel				
St. Liduïnastichting, St.Liduïnastraat 10, 3117 CS Schiedam				tekeningnr. 08
tel 010 4264925, fax: 010 4737302, Email: info@frankeland.nl				

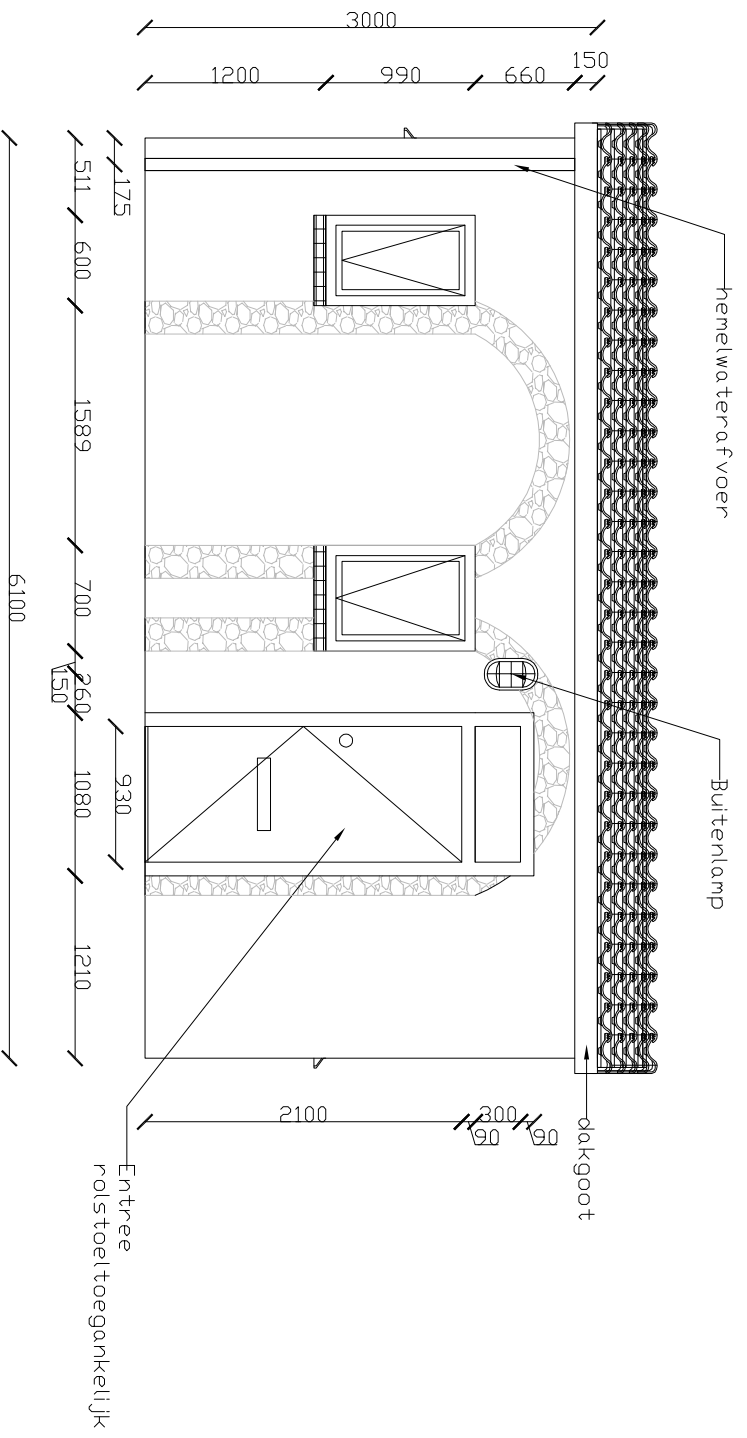


# VOORAANZICHT

Datum	Ontwerp	Maten	Schaal	Gewijzigd
30/5/2006	MR	mm	1:50	
Casa Dlto, Tuinberging				
Nieuwe situatie, Vooraanzicht				
				tekeningnr.
				09


St. Liduinastraat 10, 3117 CS Schiedam  
 tel 010 4264925, fax. 010 4737302, Email: info@frankeland.nl

# Doorsnede A - A

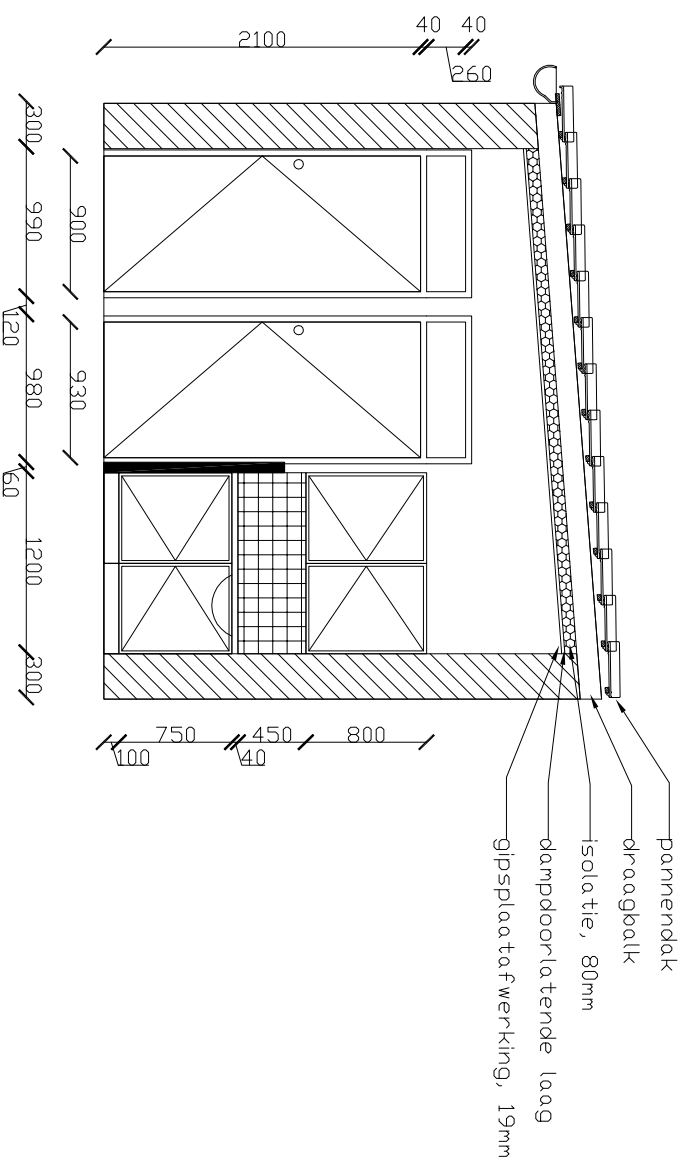


Datum	Ontwerp	Maten	Schaal	Gewijzigd
30/5/2006	MR	mm	1:50	
Casa Dito, Tuinberging				
Nieuwe situatie, Doorsnede A-A				
St. Liduina stichting, St.Liduinastraat 10, 3117 CS Schiedam				
tel 010 4264925, fax: 010 4737302, Email: info@frankeland.nl				
tekeningnr.				10

# Electra

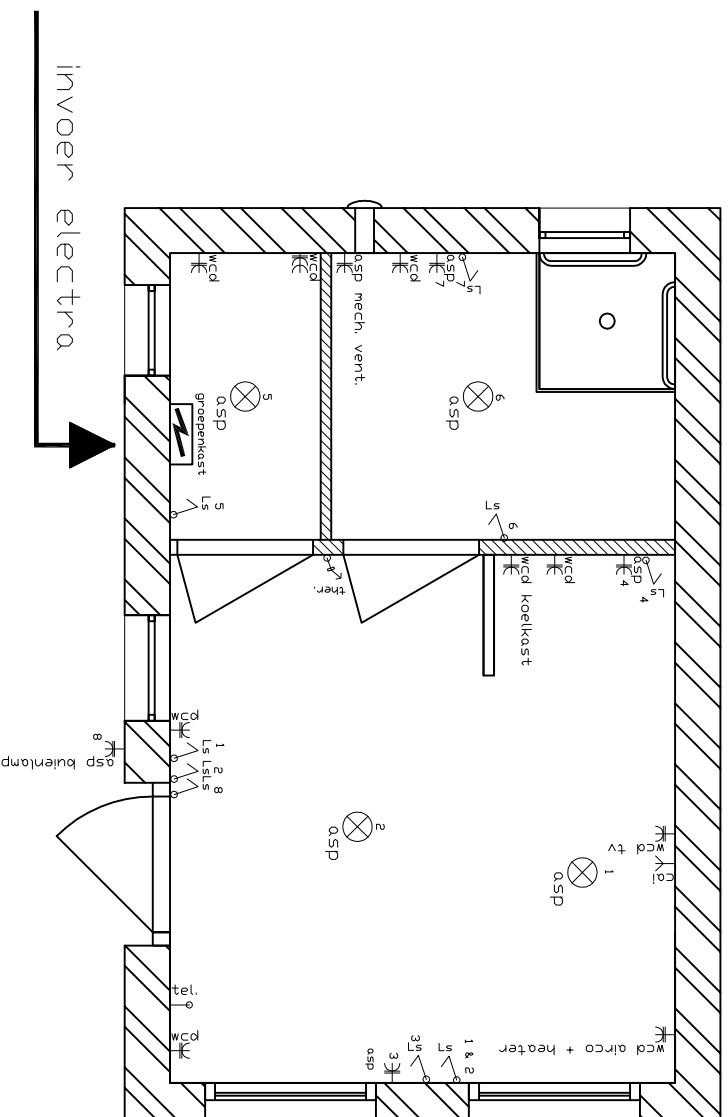

Datum	Ontwerp	Maten	Schaal	Gewijzigd
30/5/2006	MR	mm	1:50	
Casa Plto, Tuinbergging				
Nieuwe situatie, electra				
St. Liduinastrichting, St.Liduinastraat 10, 3117 CS Schiedam				tekeningnr.
tel 010 4264925, fax. 010 4737302, Email: info@frankeland.nl				04


# rioolafvoer

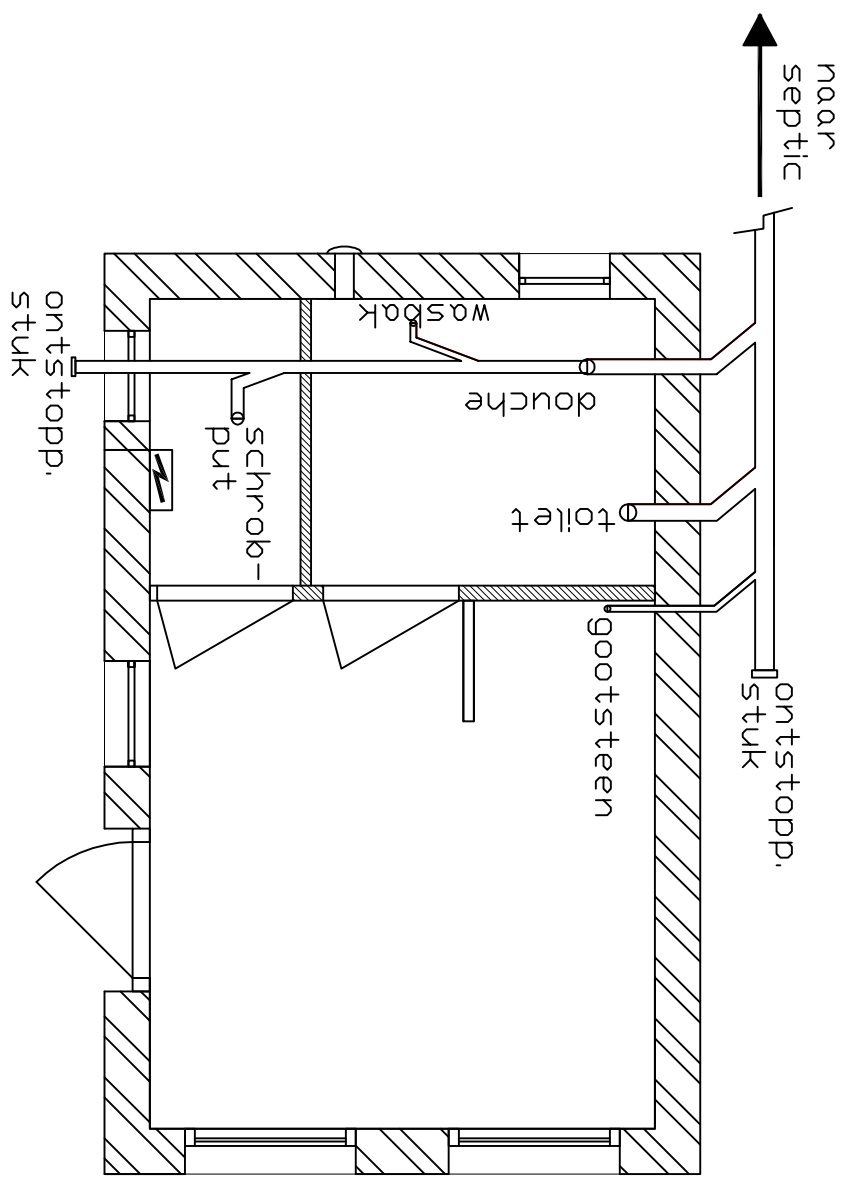

aanv.  
Koud

Datum	Ontwerp	Maten	Schaal	Gewijzigd
30/5/2006	MR	mm	1:50	
Casa Olto, Tuinberging				
Nieuwe situatie, Riolafvoer				
St. Liduinastrichting, St.Liduinastraat 10, 3117 CS Schiedam				tekeningnr.
tel 010 4264925, fax. 010 4737302, Email: info@frankeland.nl				03

# Koud- en warm water

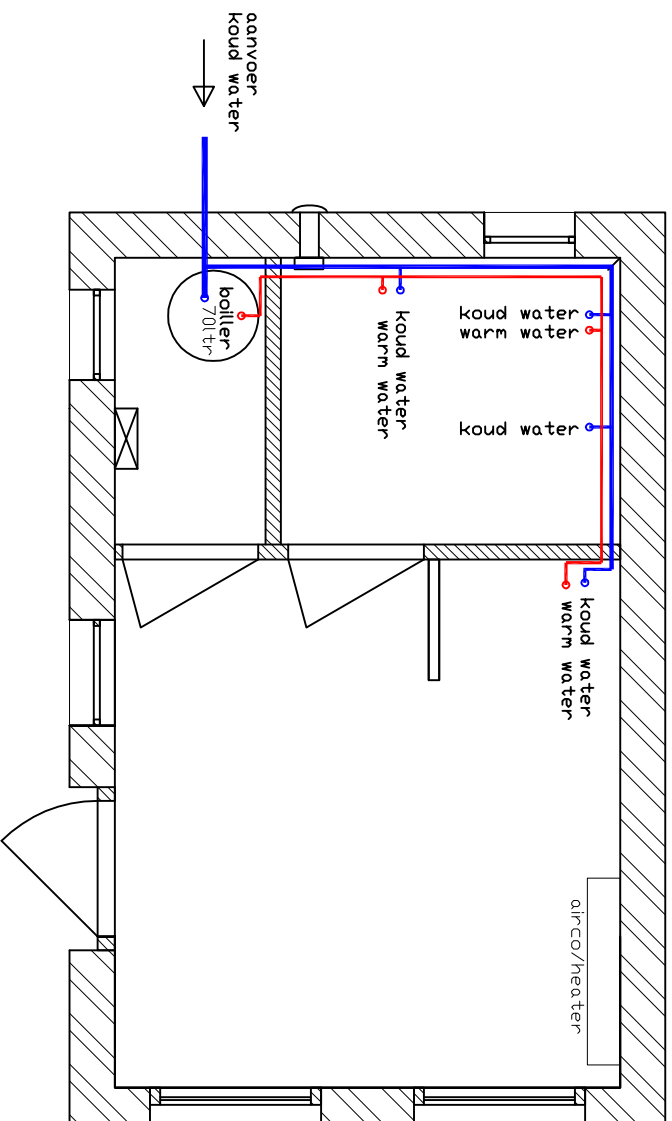

Datum	Ontwerp	Maten	Schaal	Gewijzigd
30/5/2006	MR	mm	1:50	
Casa Dito, Tuinberging				
Nieuwe situatie, koud- en warm water				
St. Liduinastrichting, St.Liduinastraat 10, 3117 CS Schiedam				tekeningnr. 05
tel: 010 4264925, fax: 010 4737302, Email: info@frankeland.nl				